

DIRECTION GÉNÉRALE DES
FINANCES PUBLIQUES

EXTRAIT DU PLAN CADASTRAL
INFORMATISÉ

Département :
ARDECHE

Commune :
LABLACHERE

Section : D
Feuille : 000 D 01

Échelle d'origine : 1/2500
Échelle d'édition : 1/8000


Date d'édition : 30/12/2010
(fuseau horaire de Paris)

Le plan visualisé sur cet extrait est géré par le
centre des impôts foncier suivant :
PRIVAS

Cet extrait de plan vous est délivré par :

cadastre.gouv.fr

©2010 Ministère du budget, des comptes
publics et de la réforme de l'État

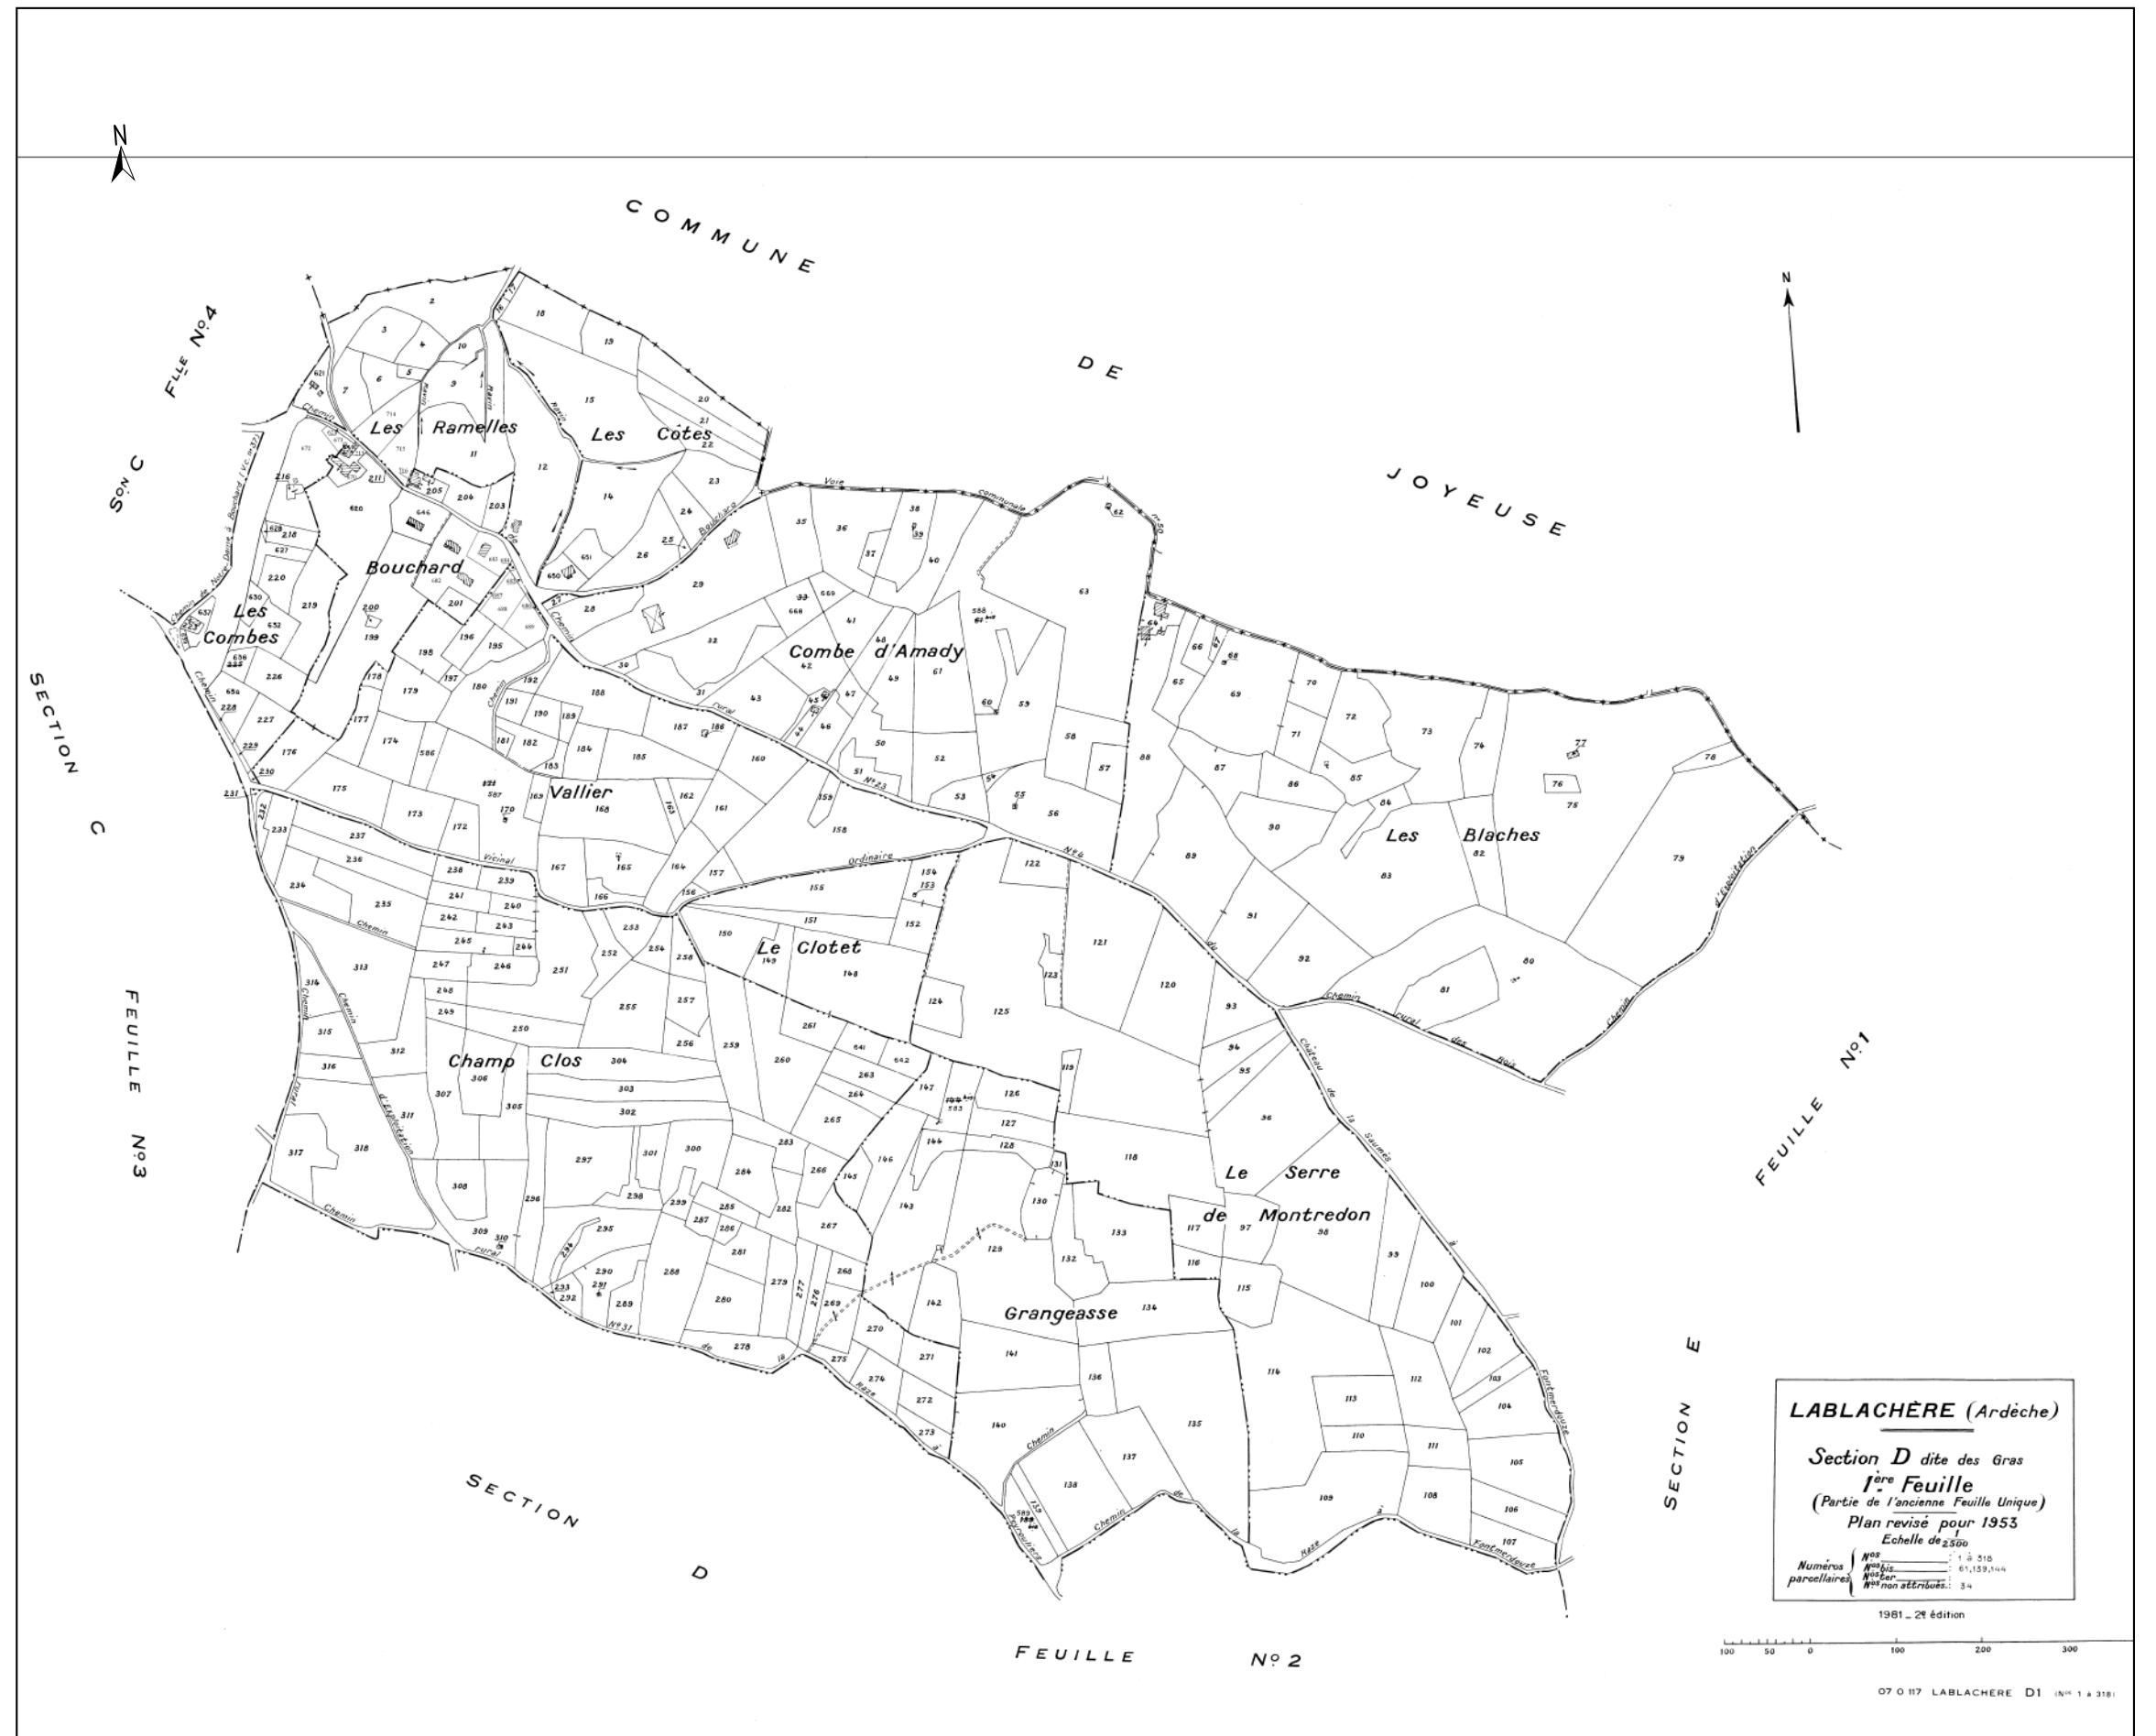

LABLACHERÈ (Ardeche)

Section D dite des Gras
1^{ère} Feuille
(Partie de l'ancienne Feuille Unique)
Plan révisé pour 1953
Echelle de 2500

N°	1 à 318
N°	61,153,144
N°	54

1981 - 2^e édition

100 50 0 100 200 300

07 0 117 LABLACHERÈ D1 (N° 1 à 318)